



中盛弘宇建设科技有限公司
Zhongsheng Hongyu Construction Technology Co., Ltd.

工程设计资质证书编号
A213007166;
建筑行业(建筑工程)甲级;
建筑行业(人防工程)乙级;
风景园林工程专项甲级;
市政行业(排水、道路)专业甲级;
市政行业(燃气工程、轨道交通工程除外)乙级;
电力行业(送电、变电、风力发电、新能源发电)专业乙级;
公路行业公路专业乙级。

工程设计资质证书编号
自资甲字22130630;
城乡规划甲级。
工程勘察资质证书编号
B213007166;
工程勘察专业类岩土工程勘察乙级;
工程勘察专业类工程测量乙级。

备注 NOTE

合作设计单位 CO-OPERATED WITH

说明 EXPLAIN

审定 APPROVED BY	王铭铭	王铭铭
审核 VERIFIED BY	徐敬	徐敬
项目负责人 PROJECT CHIEF	赵璇	赵璇
专业负责人 DIVISION CHIEF	王铭铭	王铭铭
校对 CHECKED BY	张轲	张轲
设计 DESIGNED BY	赵璇	赵璇
制图 DRAWN BY	赵璇	赵璇

建设单位 CONSTRUCTION
万荣县医疗集团

项目名称 SUB PROJECT
万荣县康颐医养结合建设项目

工程名称 PROJECT
万荣县汉薛镇卫生院医养结合建设项目


图纸名称 DRAWING TITLE
总平面规划图

工程编号 JOB NO.
25YC-01-01


阶段 STAGE	报建	专业 DISCIPLINE	建筑
比例 SCALE	1:300	图号 DWG NO.	全
日期 DATE	2025.03	版本号 VERSION NUMBER	A

汉薛镇医养结合项目综合经济技术指标:

名称	数量	单位	
总用地面积	4900.37/7.35	m ² /亩	
规划用地面积	4900.37/7.35	m ² /亩	
建筑基底面积	1391.39	m ²	
总建筑面积	5393.29	m ²	
其中	地上建筑面积	5327.17	m ²
	医养综合楼	5247.81	m ²
	门卫室	18.75	m ²
中	设备用房	60.61	m ²
	地下建筑面积(设备用房)	66.12	m ²
建筑密度	28.39%		
容积率	1.09		
绿地面积	1500.79	m ²	
绿地率	30.63%		

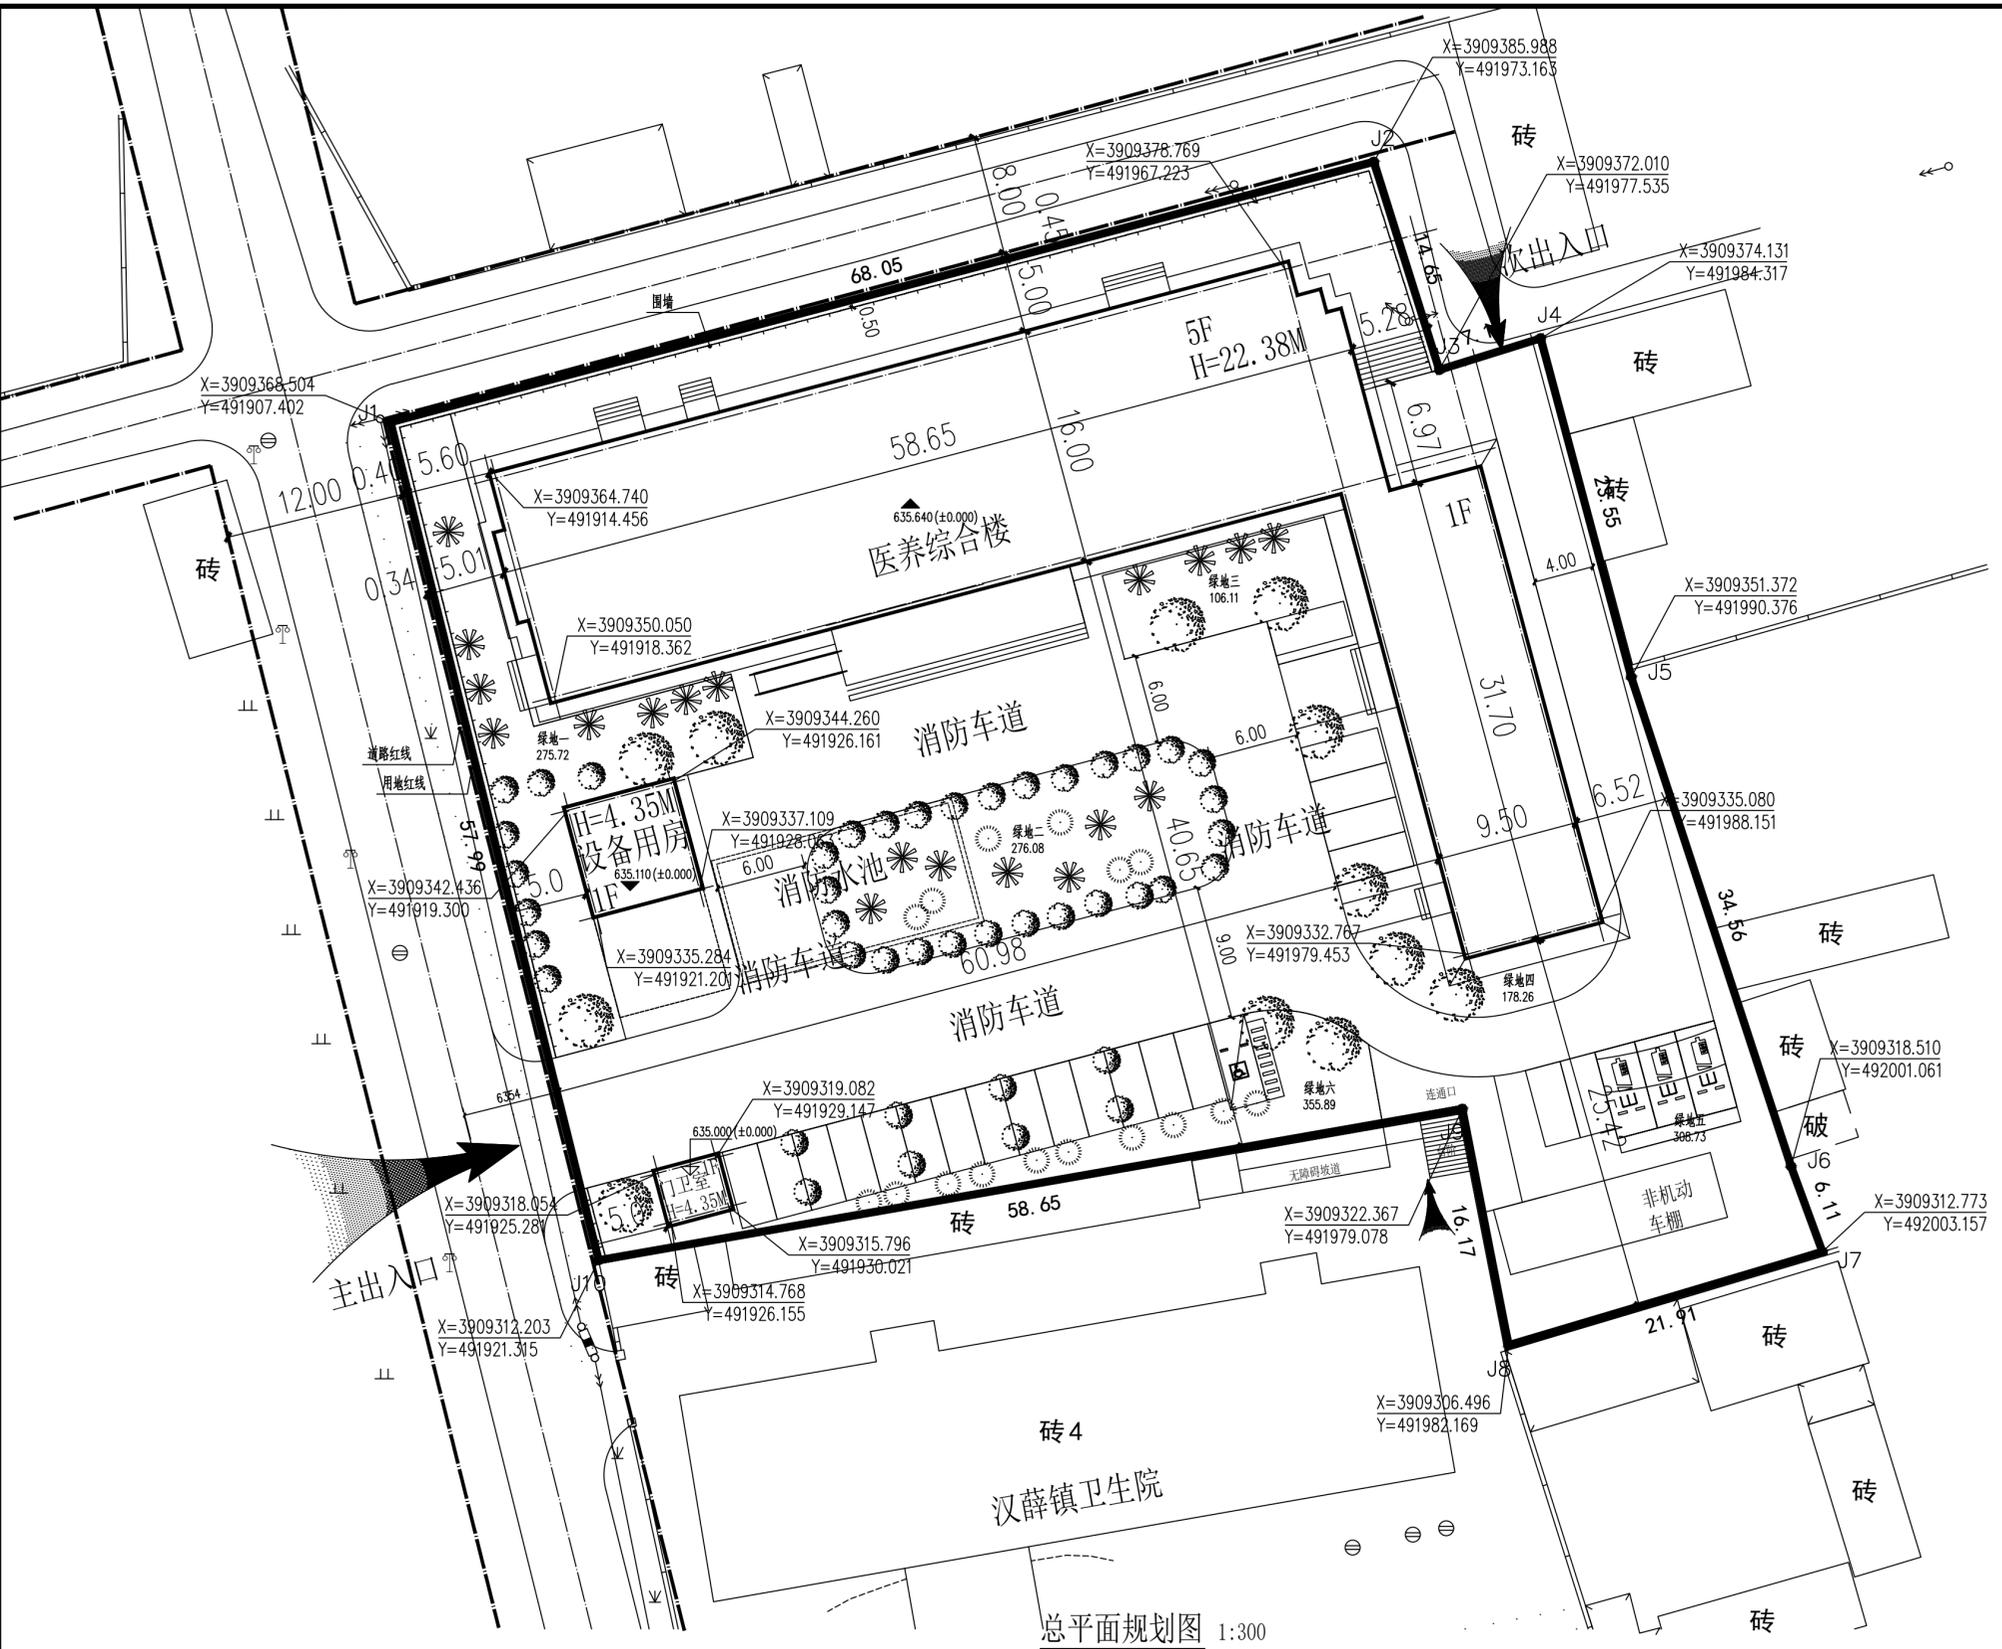

总平面规划图 1:300

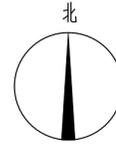

姓名	王铭铭	专业	建筑
姓名	徐敬	专业	暖通
姓名	赵璇	专业	电气
姓名	王铭铭	专业	动力
姓名	张轲	专业	结构
姓名	赵璇	专业	给排水