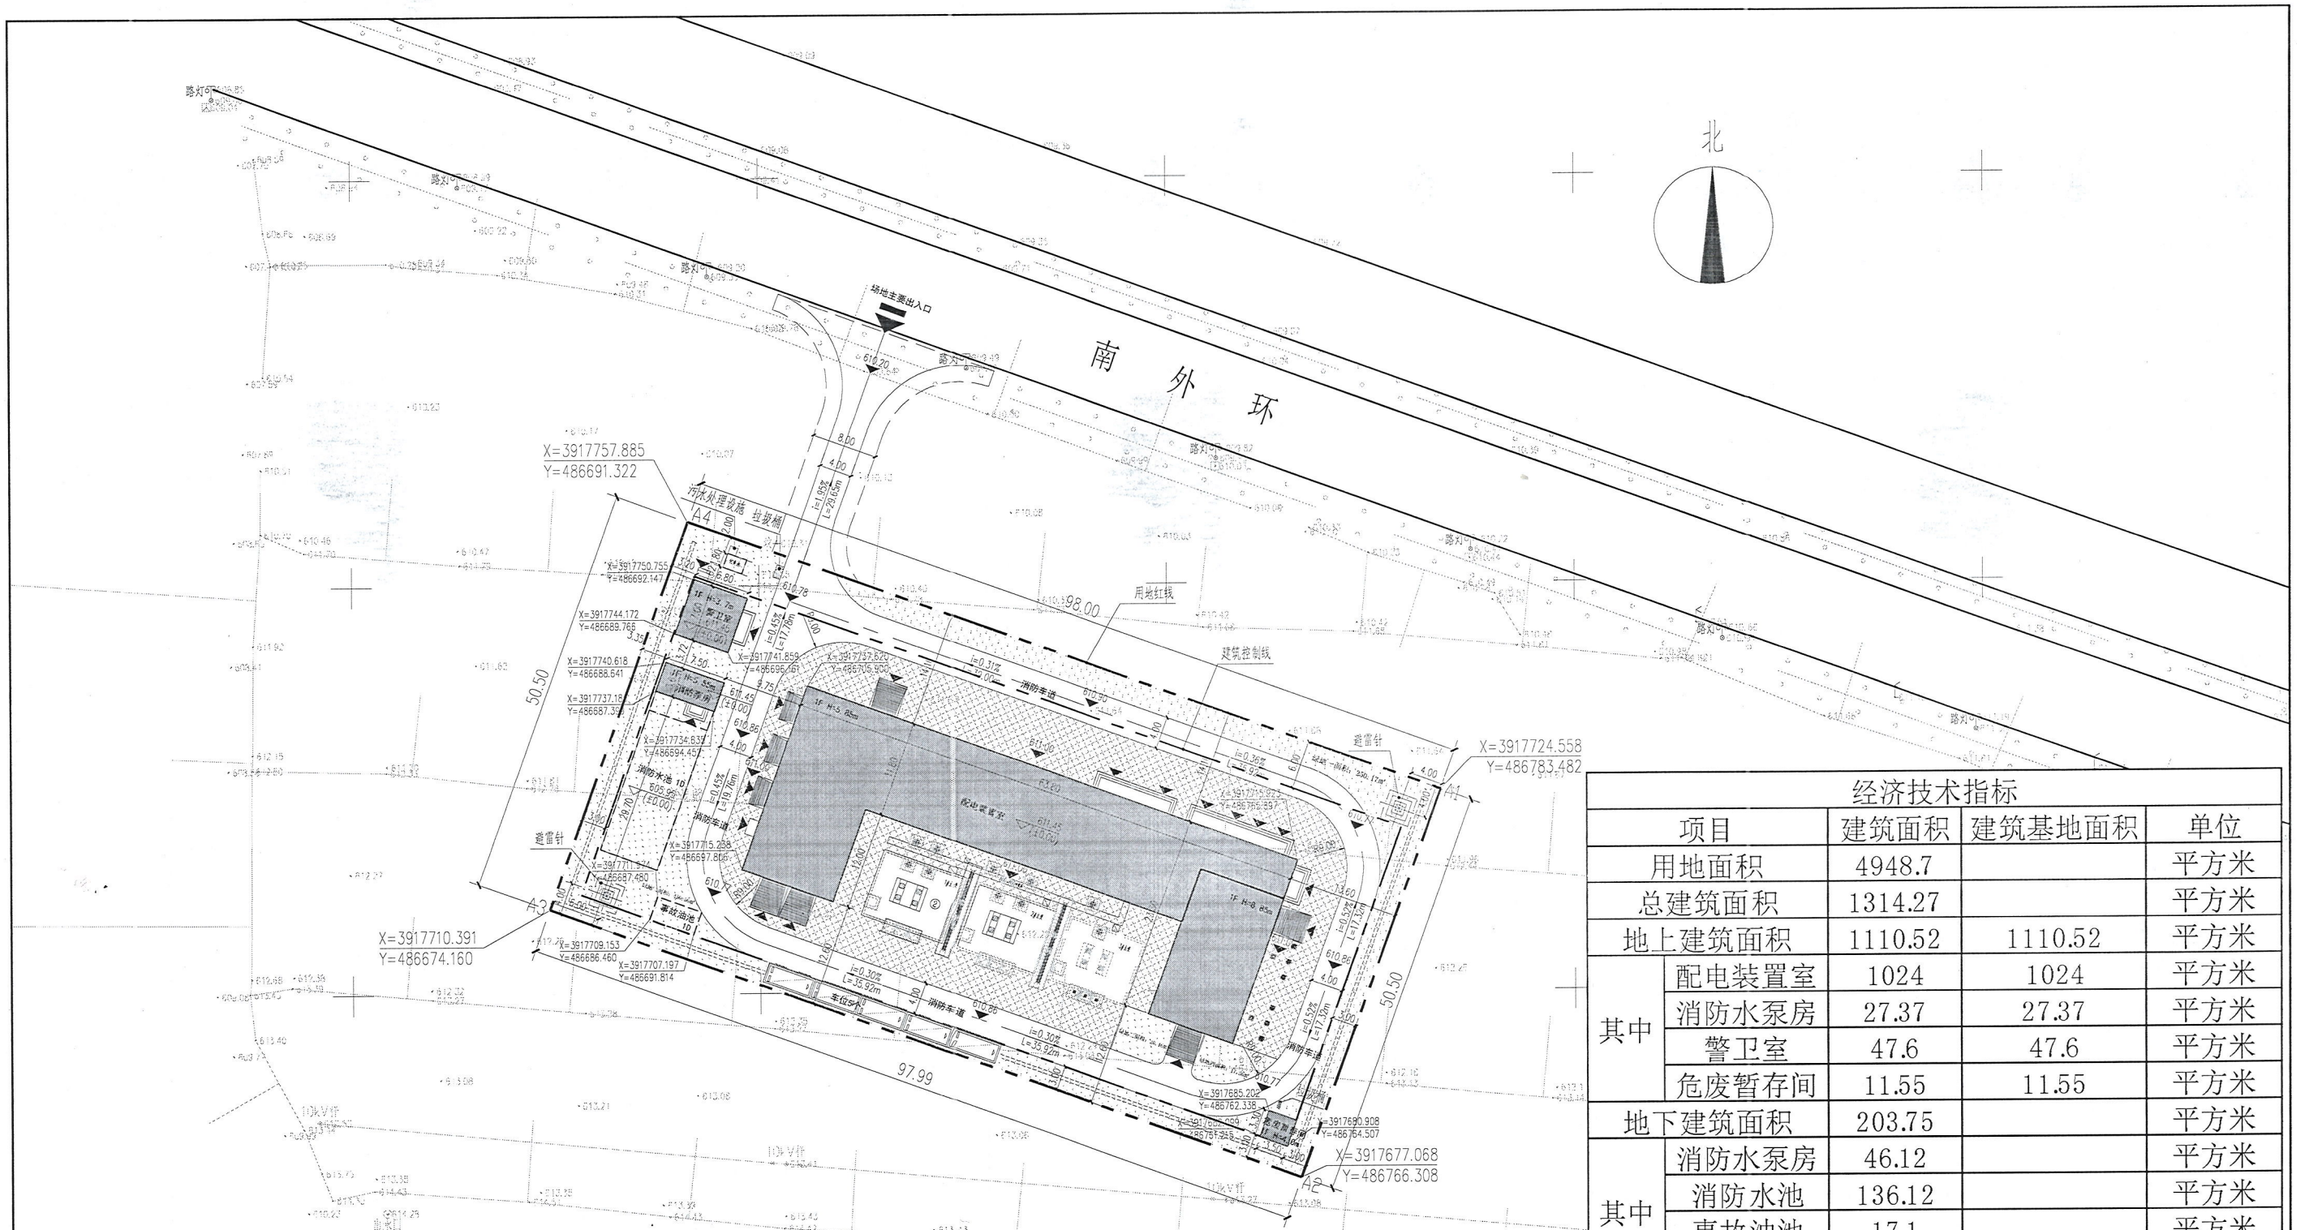


总平面及竖向图 1:500

图例一览表

序号	图例	名称	序号	图例	名称
①		建筑物	⑥		设备支架及基础
②		主变基础	⑦		避雷针基础
③		道路	⑧		电缆沟
④	6.11.00	室外地坪标高	⑨		地下建筑轮廓线
⑤		场地出入口	⑩		建筑出入口

说明：

除注明外，所注坐标均为外墙坐标

图中所注标高、尺寸均以米为单位。

本图中所注距离建筑物以外缘计，道路以路牙石内缘计。

本图坐标系采用大地2000坐标系统。

本图所注高程均为黄海高程。

山西朋通建设项目管理有限公司 技术专用章 14010630940S3

经济技术指标				
项目		建筑面积	建筑基地面积	单位
用地面积		4948.7		平方米
总建筑面积		1314.27		平方米
地上建筑面积		1110.52	1110.52	平方米
其中	配电装置室	1024	1024	平方米
	消防水泵房	27.37	27.37	平方米
	警卫室	47.6	47.6	平方米
	危废暂存间	11.55	11.55	平方米
地下建筑面积		203.75		平方米
其中	消防水泵房	46.12		平方米
	消防水池	136.12		平方米
	事故油池	17.1		平方米
	化粪池	4.41		平方米
容积率		0.22		
建筑密度		22.44%		
绿地面积		744.55		平方米
绿地率		15.05%		
停车位		3		辆

中华人民共和国一级注册建筑师 姜多井 加章 注册号：14012360010 有效期：至2026年10月20日

山西朋通建设项目管理有限公司				山西运城万荣七庄110kV输变电 工程	施工图	设计阶段	版次 A
批准		校对					
审定		设计		总平面及竖向图			
审核		制图					
日期	2026.05	比例	1:500	图号	01		