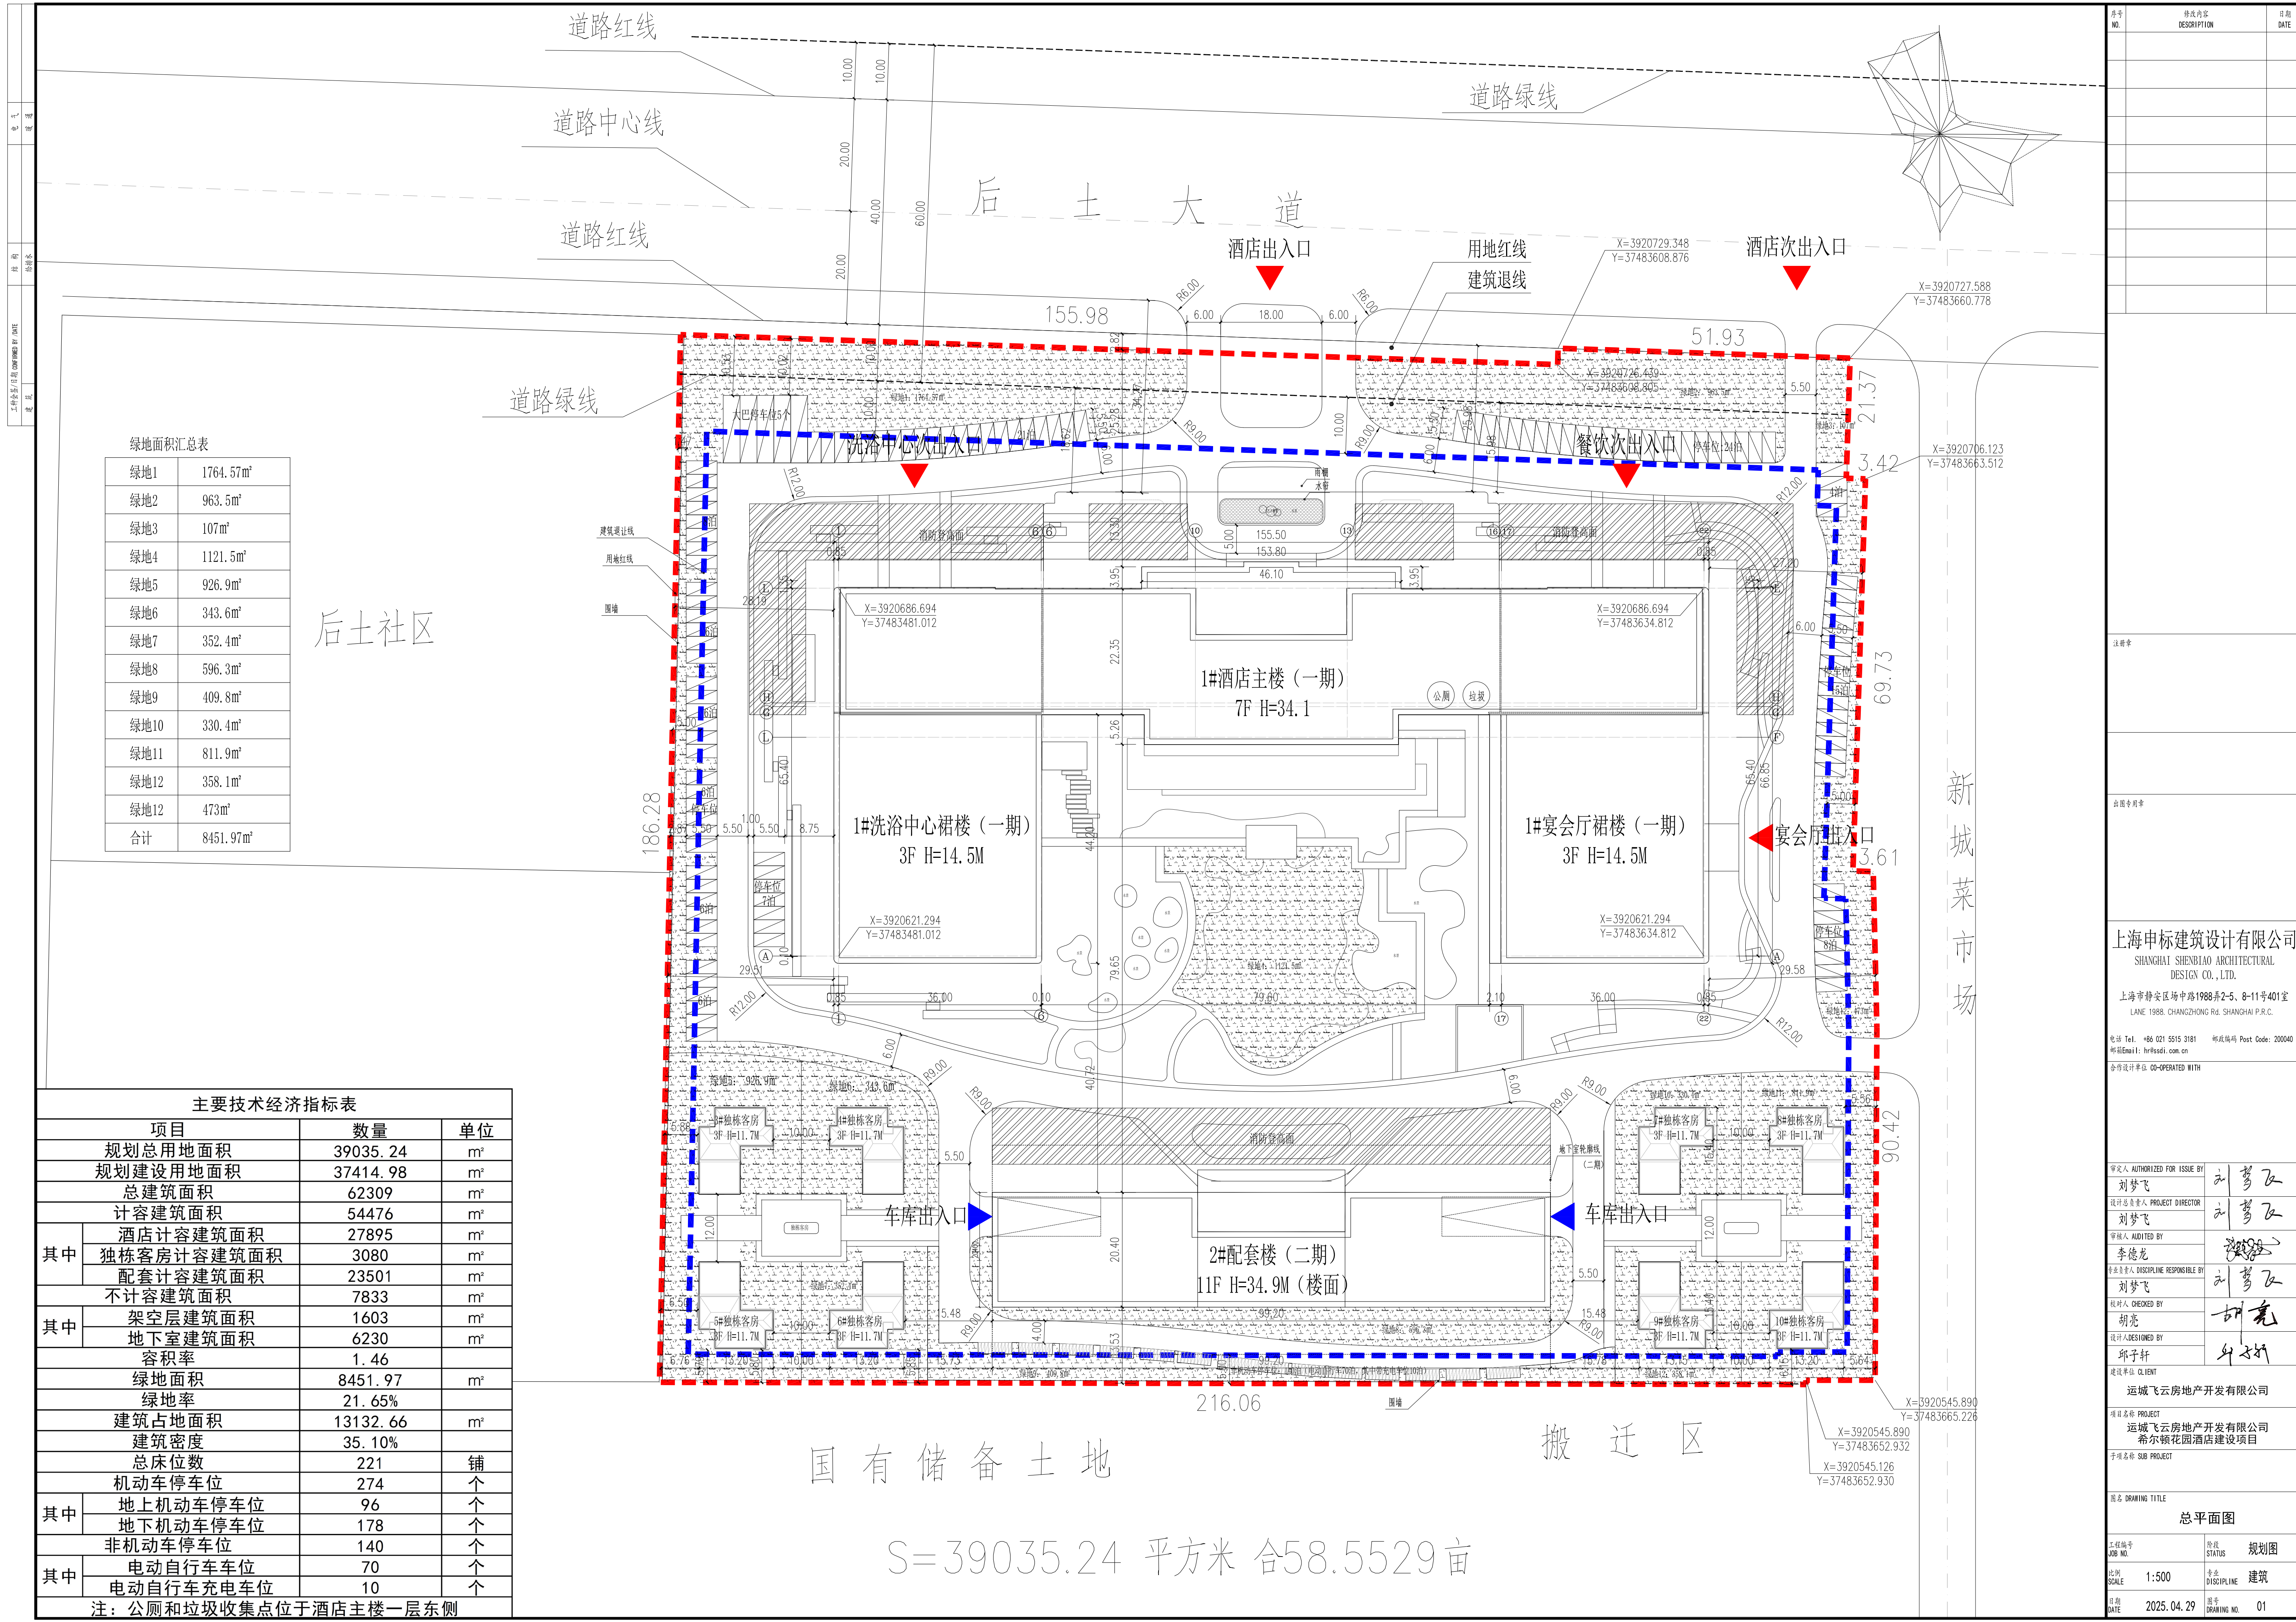


工仲会簽/日期 CONFIRMED BY / DATE	結構	電氣
建築	给排水	暖通

[illegible]